
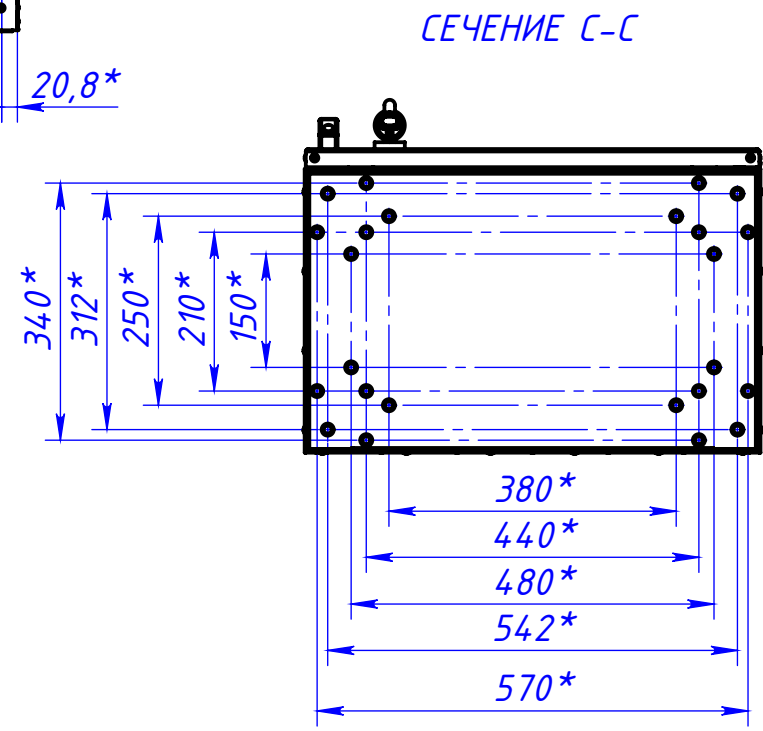
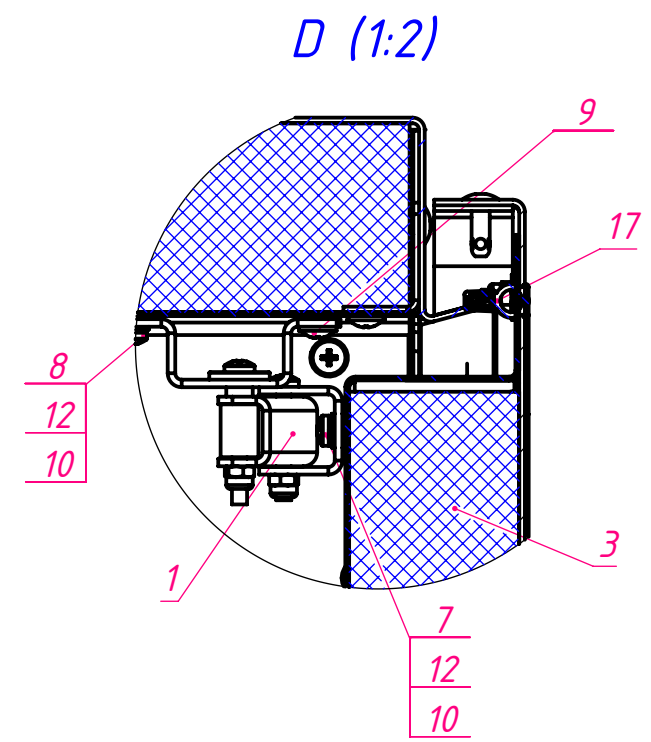
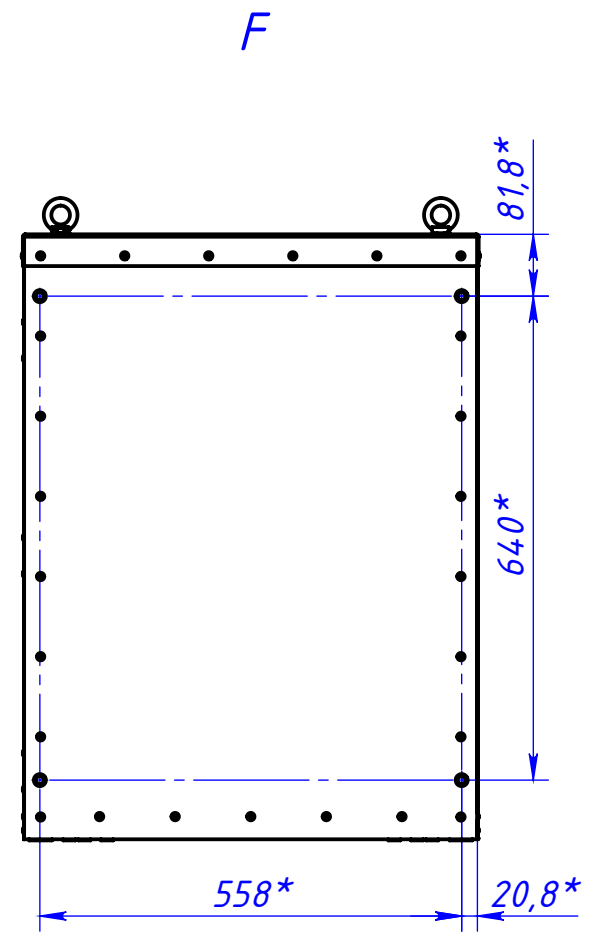
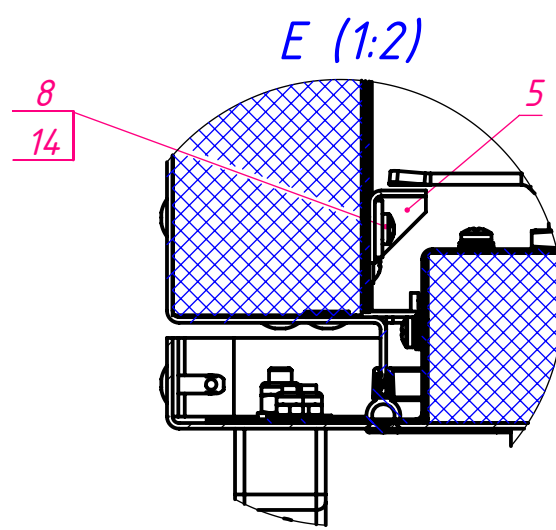
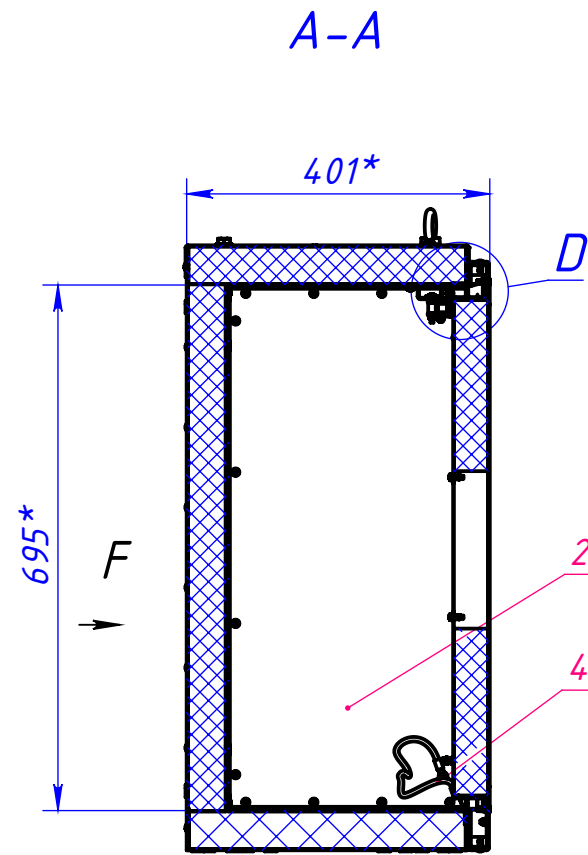
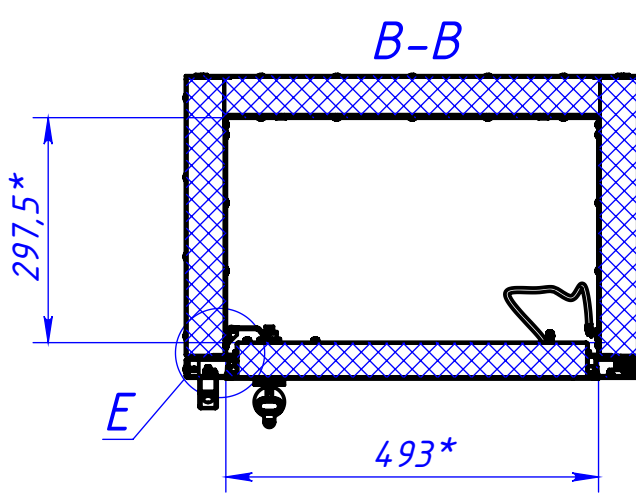


93000.00.00-70БМ3

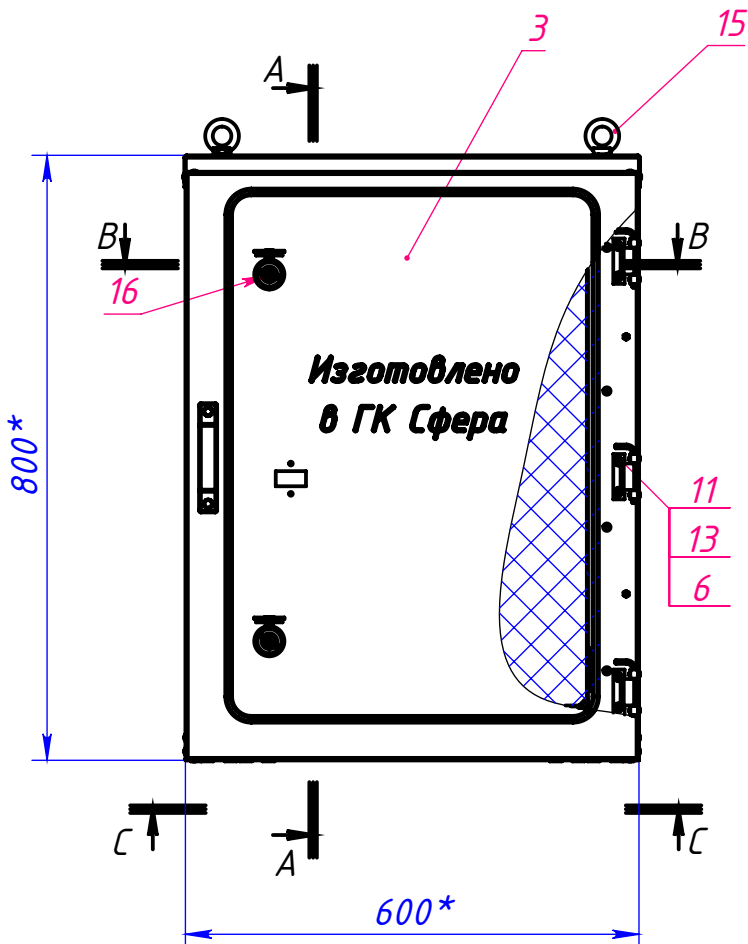

- 1. * Размеры для справок.
- 2. Общие допуски по ГОСТ 30893.1: H14, h14, ±IT14/2.
- 3. Все заклепочные соединения обработать герметиком "Автосил".

Изм. Лист

№ докум.

Подп.

Дата

Разраб.

Пров.

Т. контр.

Гл. констр.

Н. контр.

Утв.

Махмутов Р.О

Петрина А.В.

Таскаев К.В.

Абдулин Р.С.

Гагель Е.С.

05.04.2021

СШУ04-00.00.000СБ

Шкаф утепленный 800x600x400


Сборочный чертеж

Лит.	Масса	Масштаб
	47.46	1:10
Лист 1	Листов 2	

Шифр:

Копировал

Формат А3

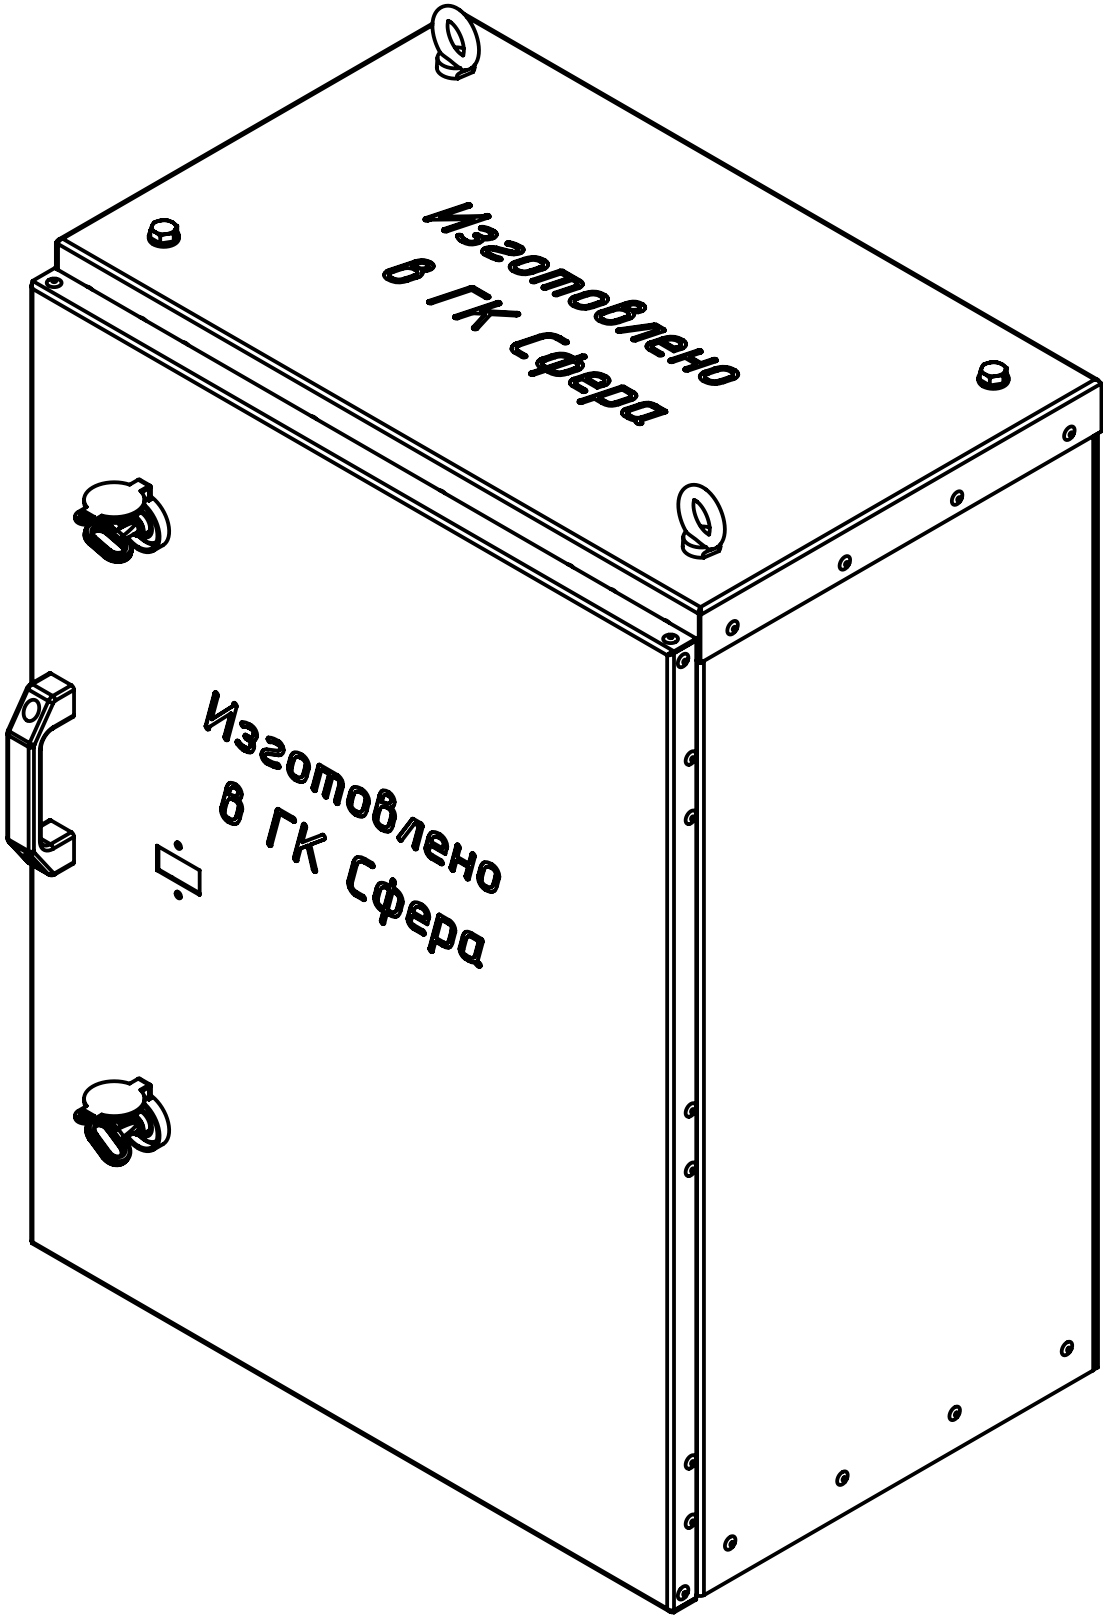

Инв. № подл.	Подп. и дата	Взам. инв. №	Инв. № дудл.	Подп. и дата

				05.04.2021	СШУ04-00.00.000СБ	Лист
Изм.	Лист	№ докум.	Подп.	Дата		2

Перв. примен.		Формат	Зона	Поз.	Обозначение	Наименование	Кол.	Примечание
						Документация		
					СШУ04-00.00.000СБ	Сборочный чертеж		
						Сборочные единицы		
Справ. №	A4		1	6196-04.00.000	Упор двери	1		
	A4		2	СШУ04-01.00.000	Шкаф 800х600х400 без двери	1		
	A4		3	СШУ04-02.00.000	Дверь	1		
	A4		4		Провод заземления	1		
						Детали		
Подп. и дата	A4		5	СШУ01-08.00.005	Уголок крепежный	2		
						Стандартные изделия		
			6		Болт имбусовый М5х16 ISO 4762	6		
			7		Винт с полукруглой головкой М4х16 DIN 7985	2		
Инв. № дубл.			8		Винт с полукруглой головкой М4х12 DIN 7985	6		
			9		Саморез ПШ со сверлом 4.2х13 DIN 968	2		
			10		Шайба М4 DIN 125	4		
			11		Шайба М5 DIN 125	6		
Взам. инв. №			12		Шайба гроверная 4 DIN 127В	4		
			13		Шайба гроверная 5 DIN 127В	6		
						СШУ04-00.00.000		
Инв. № подл.	Изм.	Лист	№ докум.	Подп.	Дата	Лит.	Лист	Листов
	Разраб.		Махмутов Р.О.		05.04.2021		1	2
	Пров.		Петрина А.В.					
	Гл. констр.		Таскаев К.В.					
	Н. контр.		Абдулин Р.С.					
	Утв.		Гагель Е.С.					
Шкаф утепленный 800х600х400								

Файл: СШУ04-00.00.000 Шкаф утепленный 800х600х400

Шкаф утепленный
800х600х400



